




1 Section A
1 : 100

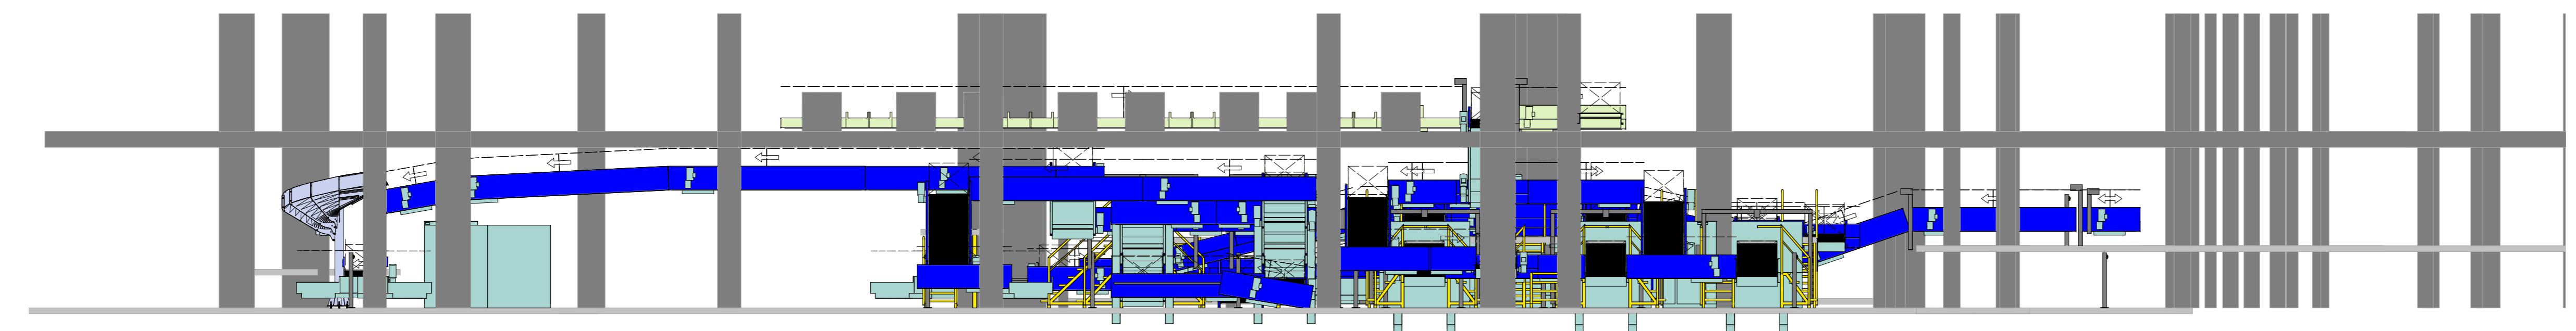


2 Section A'
1 : 100

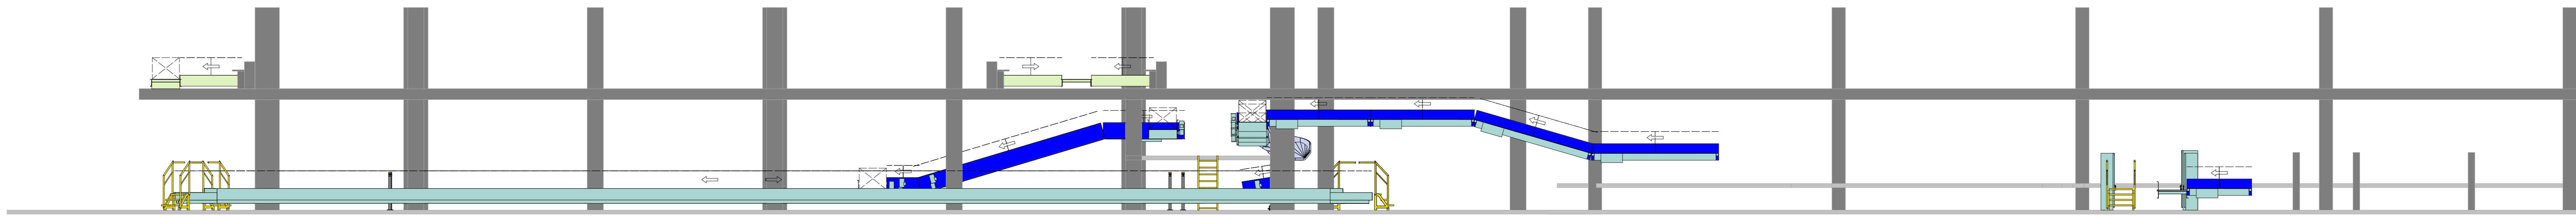


3 Section B
1 : 100

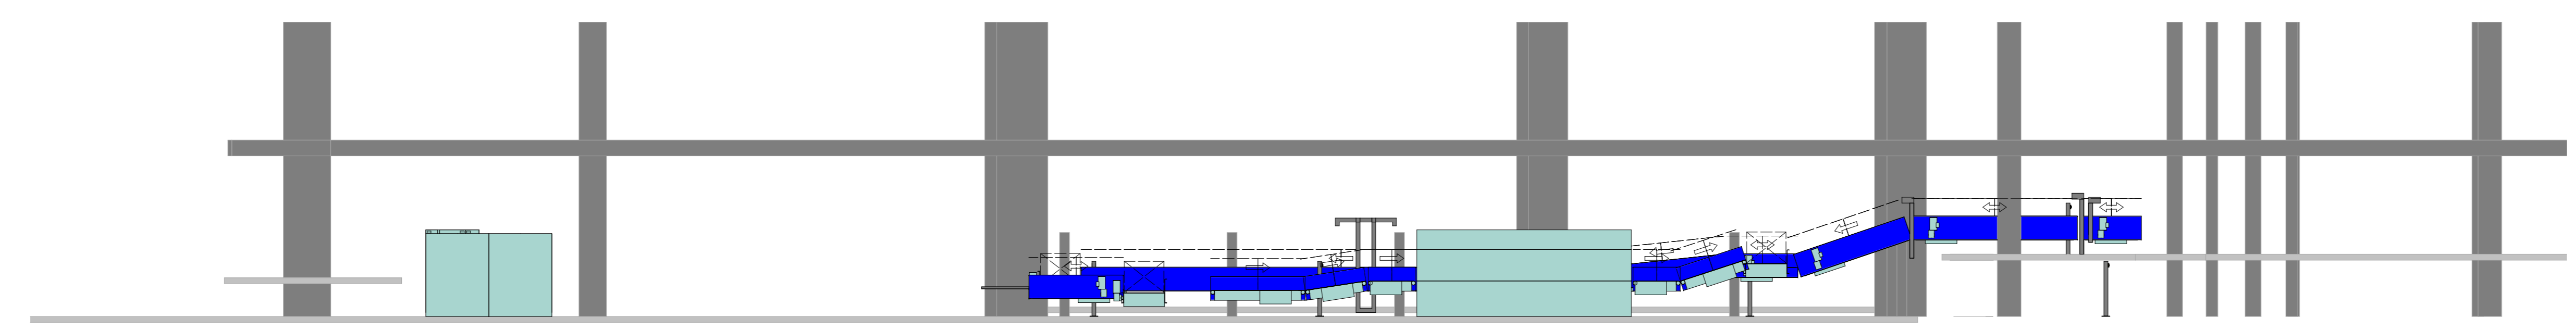


4 Section B'
1 : 100

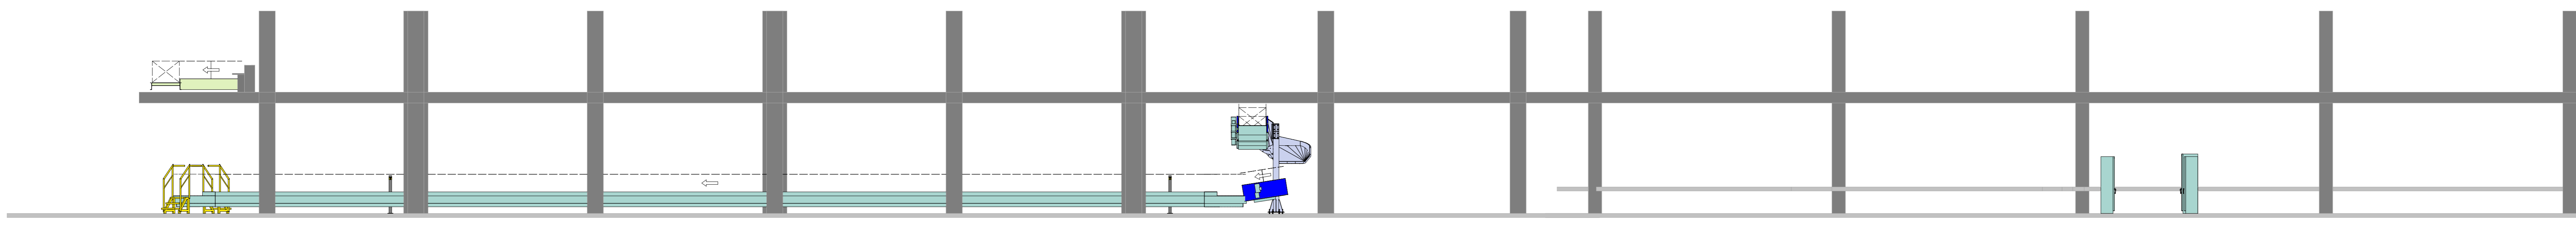

5 Section C
1 : 100

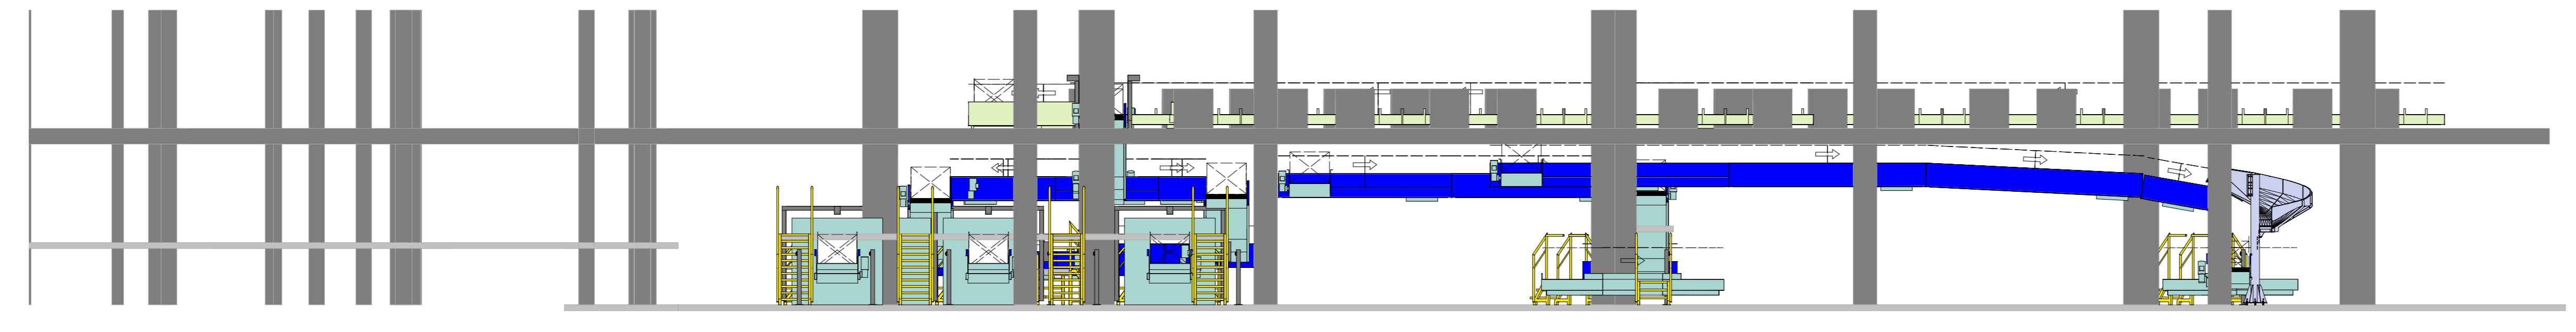

6 Section C'
1 : 100

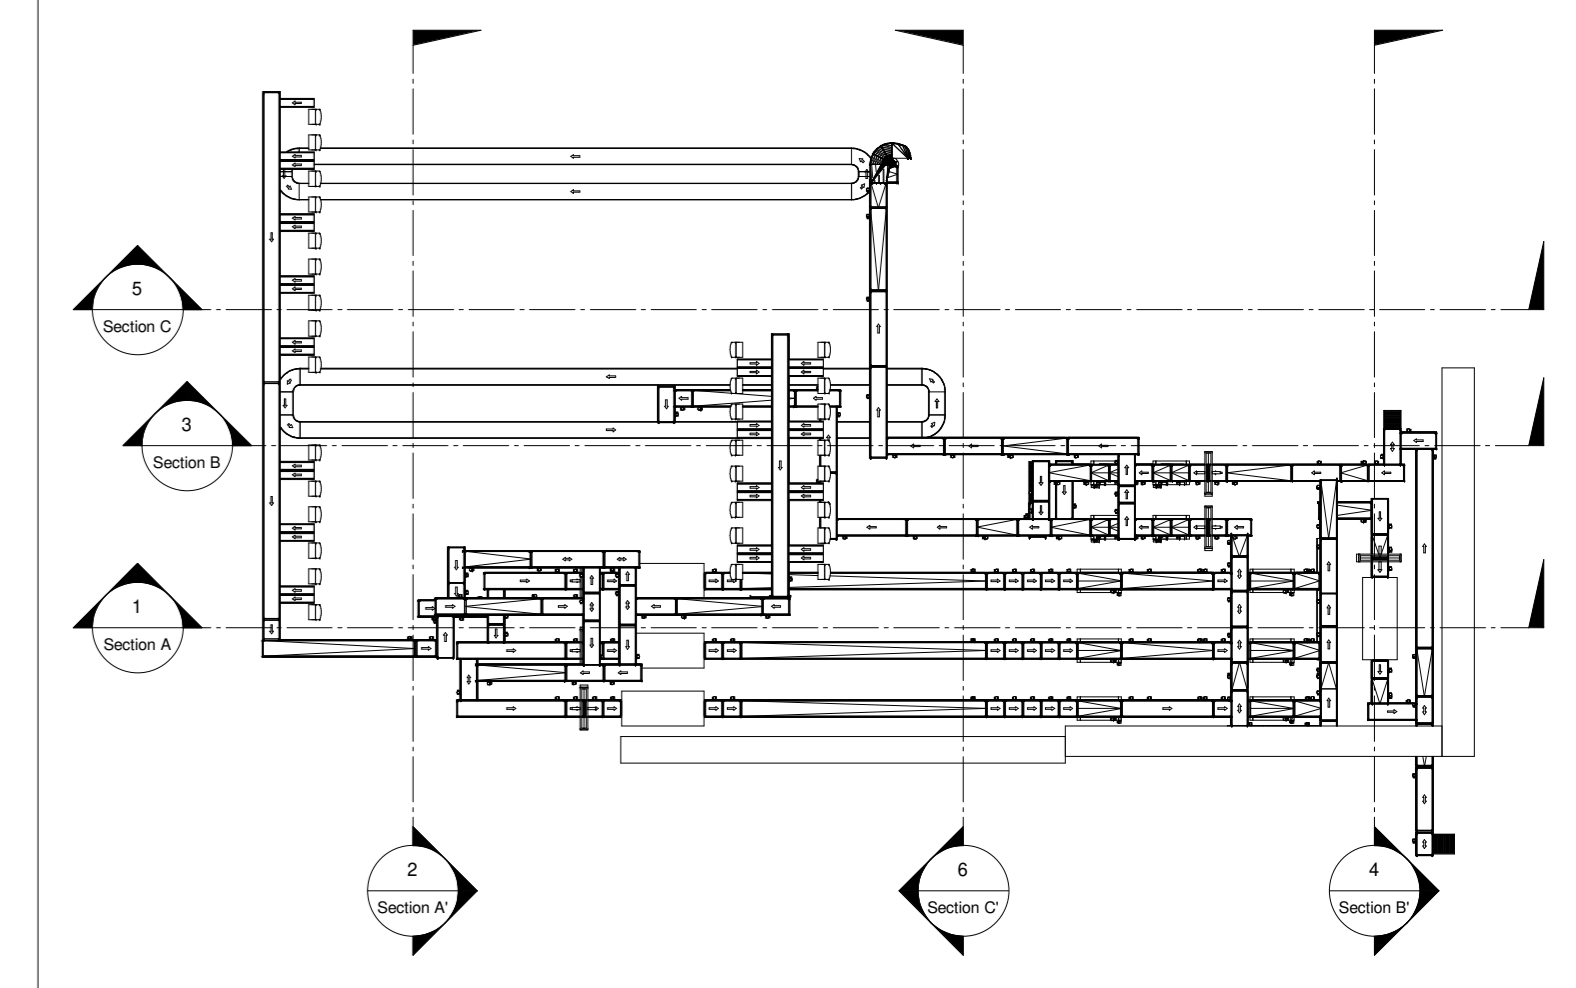


Elaborato rappresentante le sezioni maggiormente d'interesse dell'impianto BHS di progetto.

LEGENDA

- Trasportatori nuovi
- Trasportatori esistenti
- Via di accesso manutentivo

E.N.A.C. - Ente Nazionale per l'Aviazione Civile



INTERVENTO			
Impianto BHS - Adeguamento Standard 3			
FASE	PROGETTO DEFINITIVO-ESECUTIVO		TAVOLA
OGGETTO	Dettaglio Sezioni		19007-SE-001-3.0
COMMITTENTE	GEASAR S.p.A. Aeroporto "Costa Smeralda" 07026 OLBIA (SS) www.geasar.it	Maintenance Manager: Ing. Silvio Pis	Security Manager: Sig.ra Silvia Spano
OPERATIONAL SERVICES	Ing. Caterina Brigaglia	Operational Services Manager: Ing. Caterina Brigaglia	Coordinatore della sicurezza in fase di Progettazione: Arch. Simone Izetta
PROGETTO	AD-ET	Ing. Giulio Galimberti	APPROVAZIONE
3.0	18/12/2020	Terzo Rilascio	DATA
2.0	10/01/2020	Secondo Rilascio	FIRMA
1.0	09/11/2019	Primo Rilascio	APPROVAZIONE
Rev.	Data	Note	DATA
			FIRMA