



DOPIO PUNTO DI  
CONNESSIONE ALLA  
RETE ETHERNET  
(PER RIDONANZA)



### RETE ETHERNET ISO-on-TCP - (Industrial Ethernet)

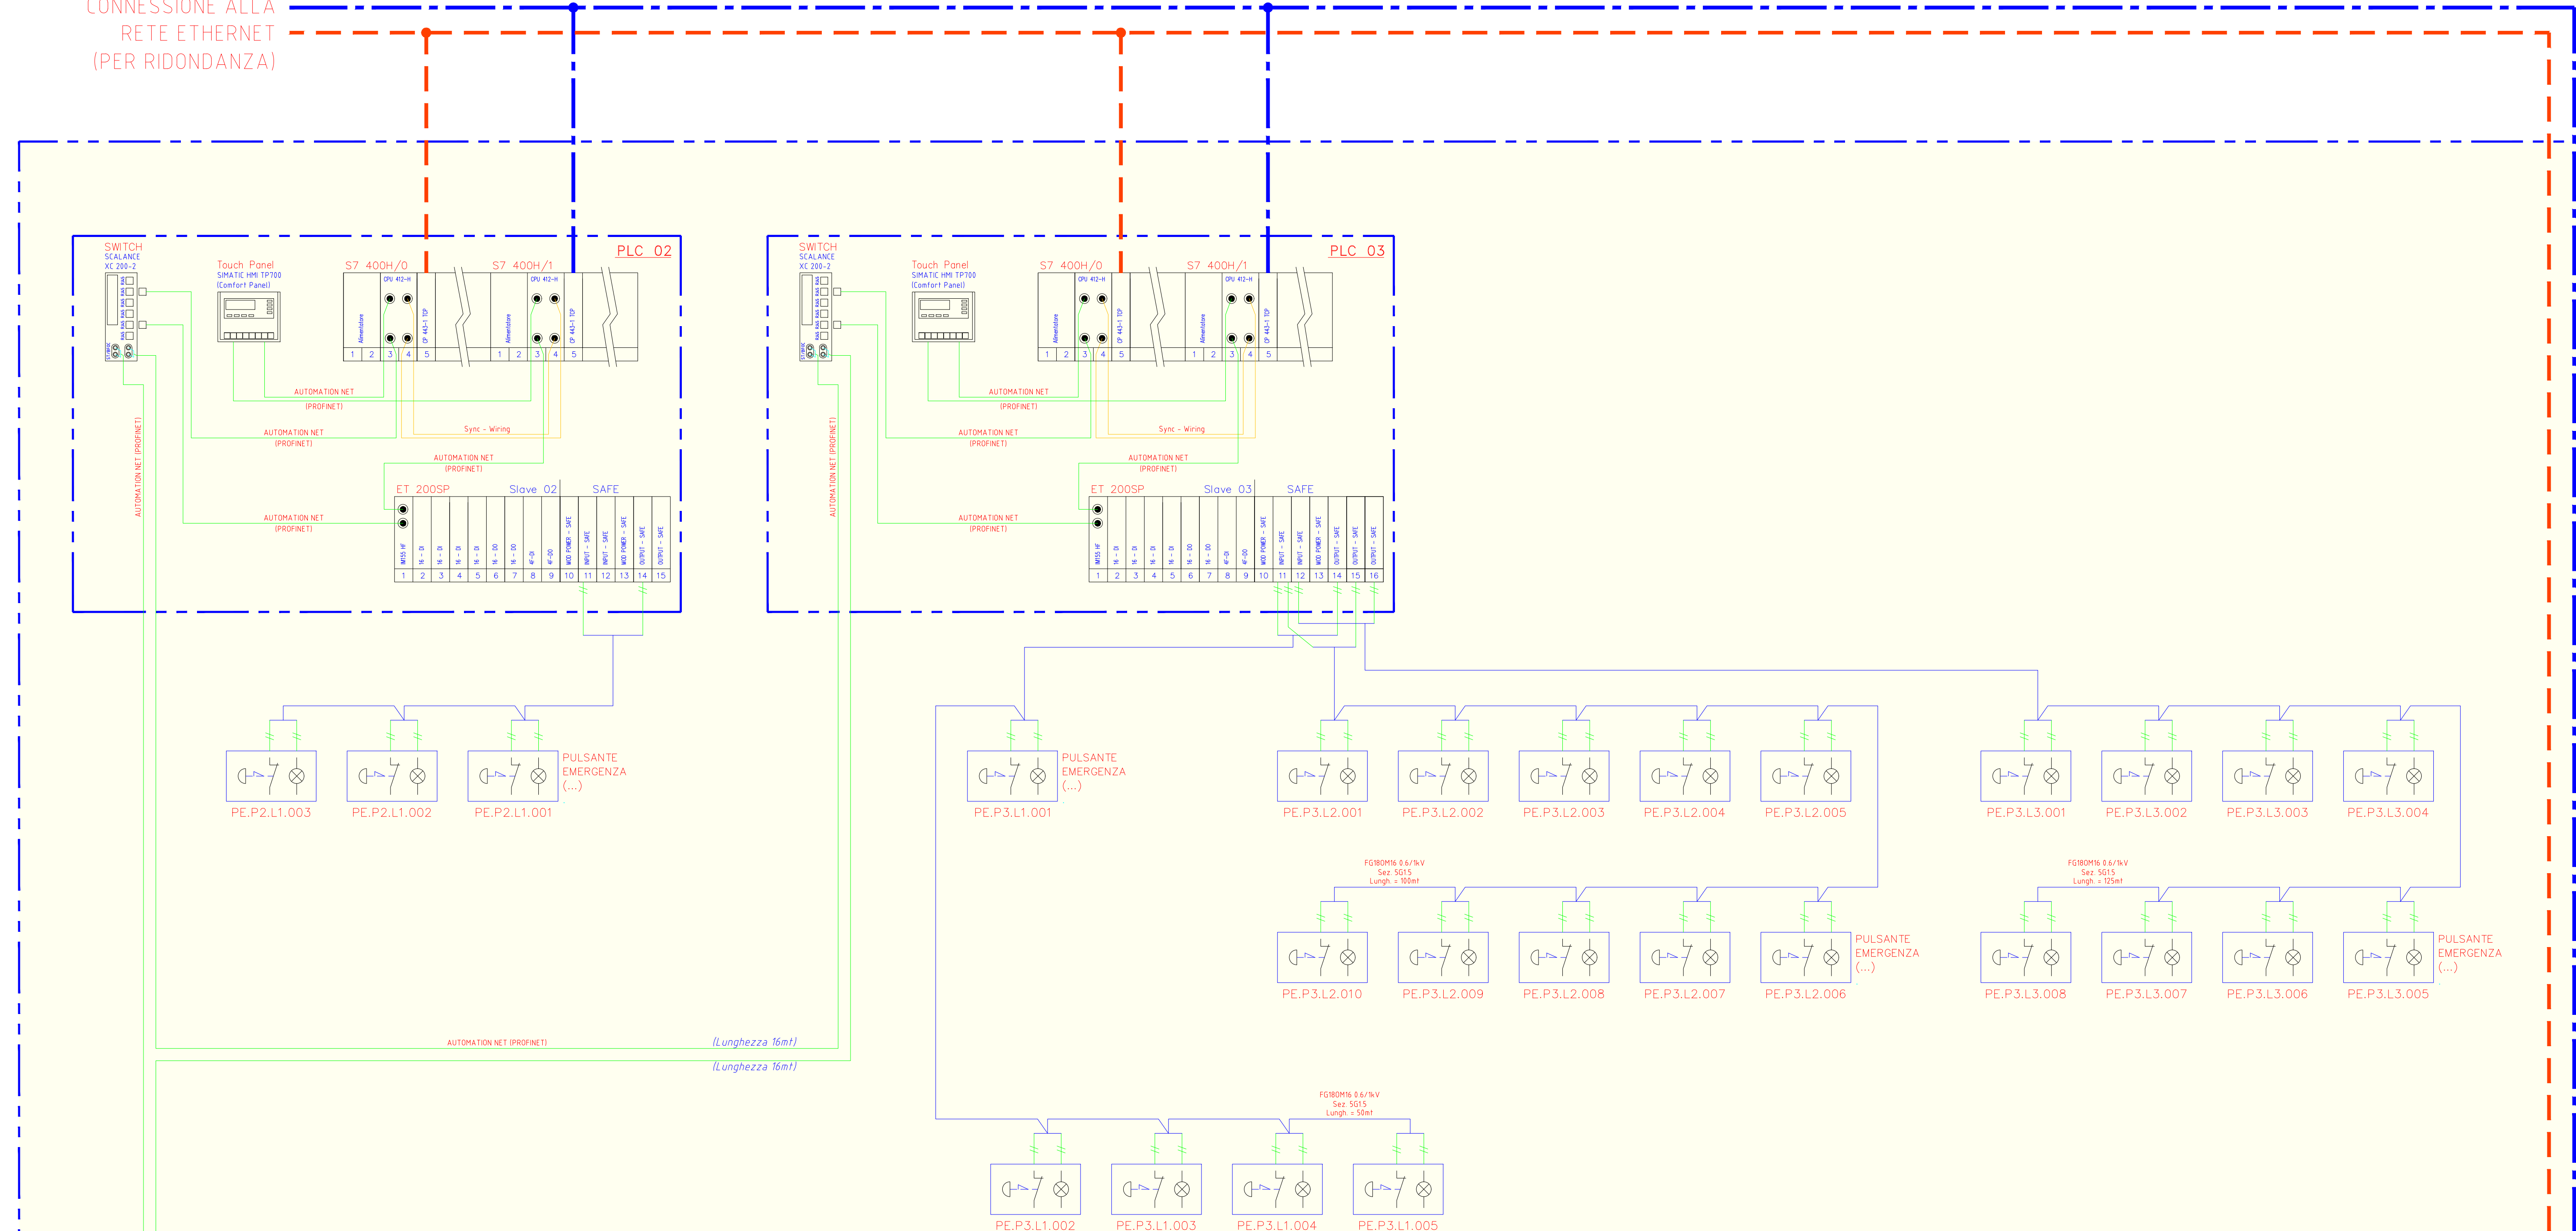

### RETE ETHERNET ISO-on-TCP - (Industrial Ethernet)

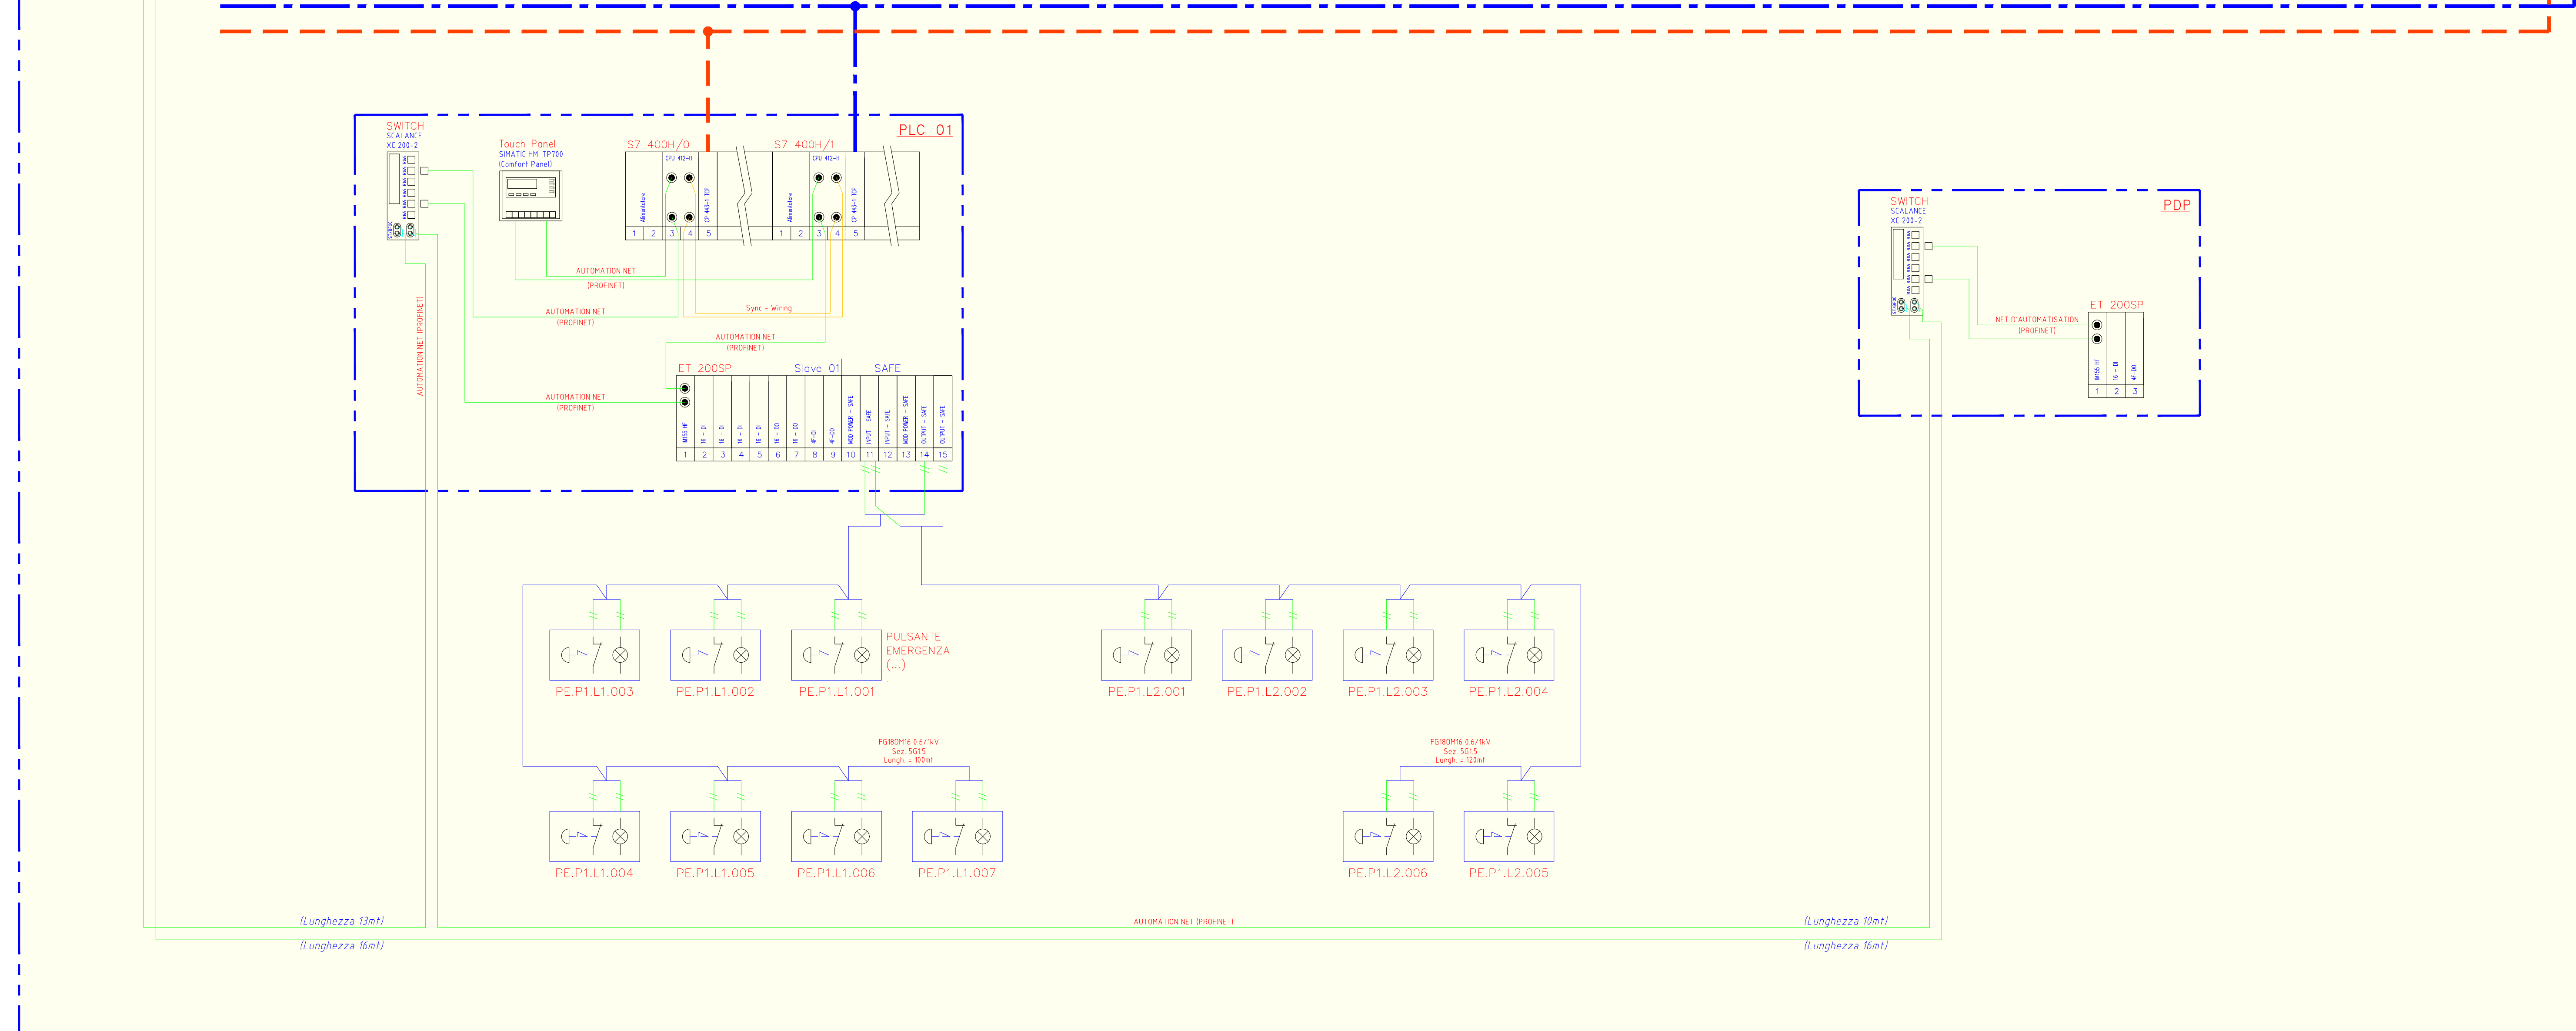

### COLLEGAMENTO CPU MASTER E CPU DI BACKUP RETE ETHERNET

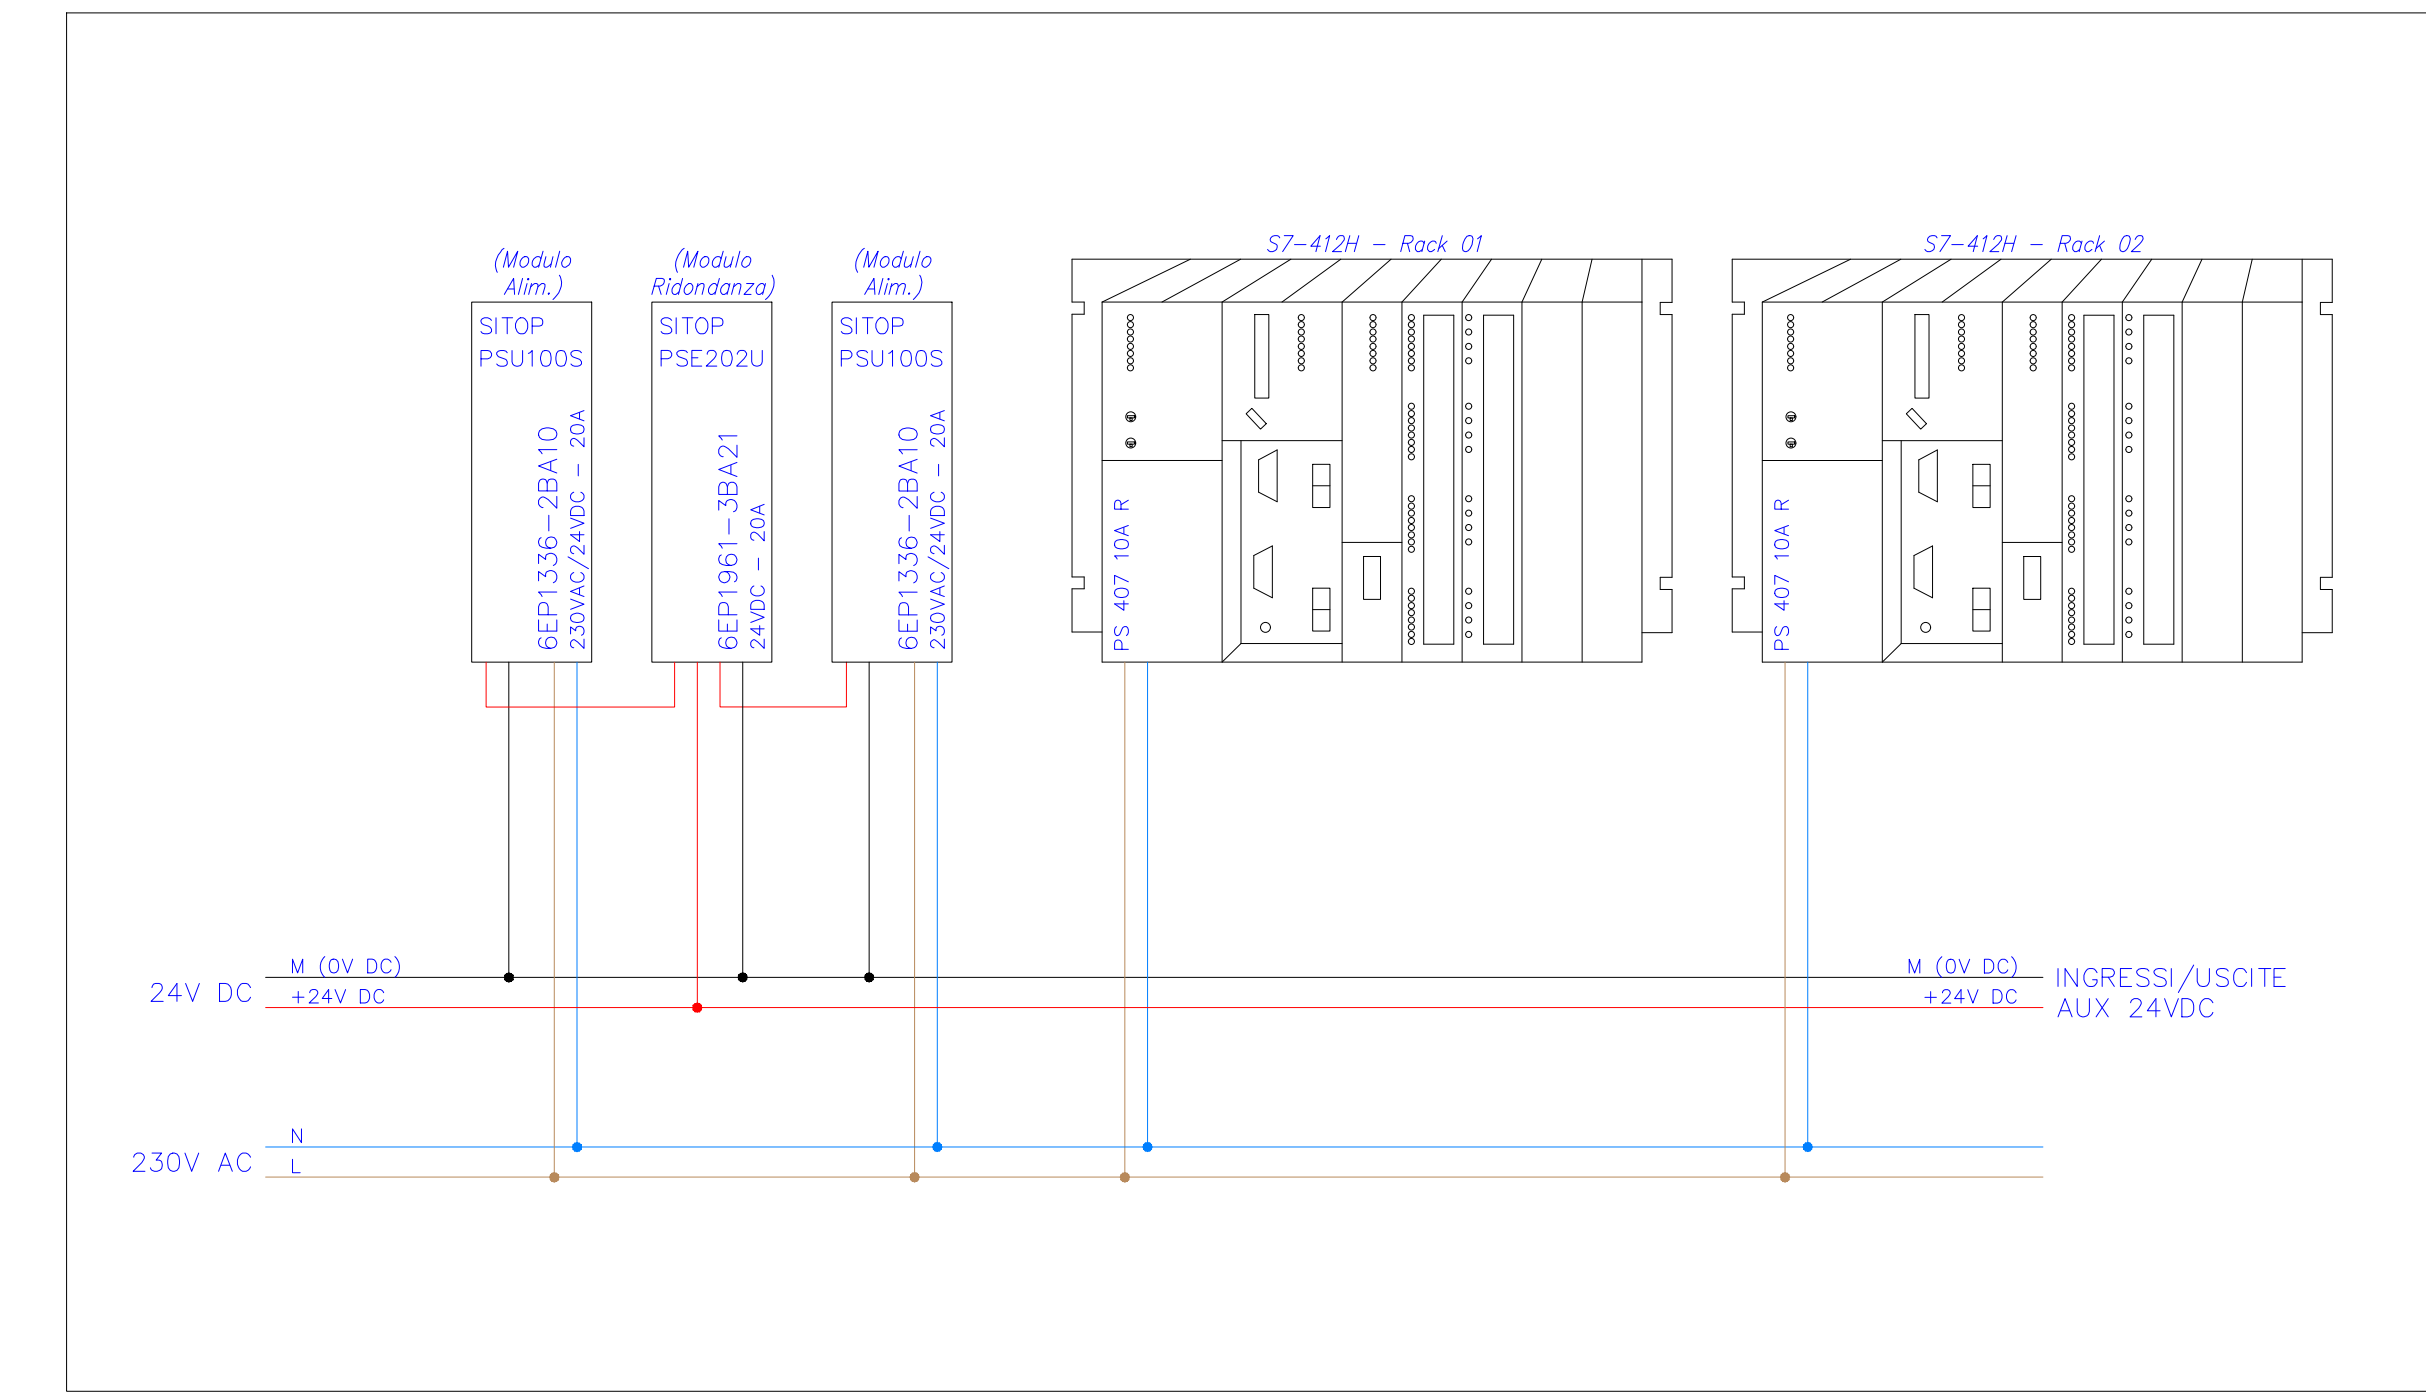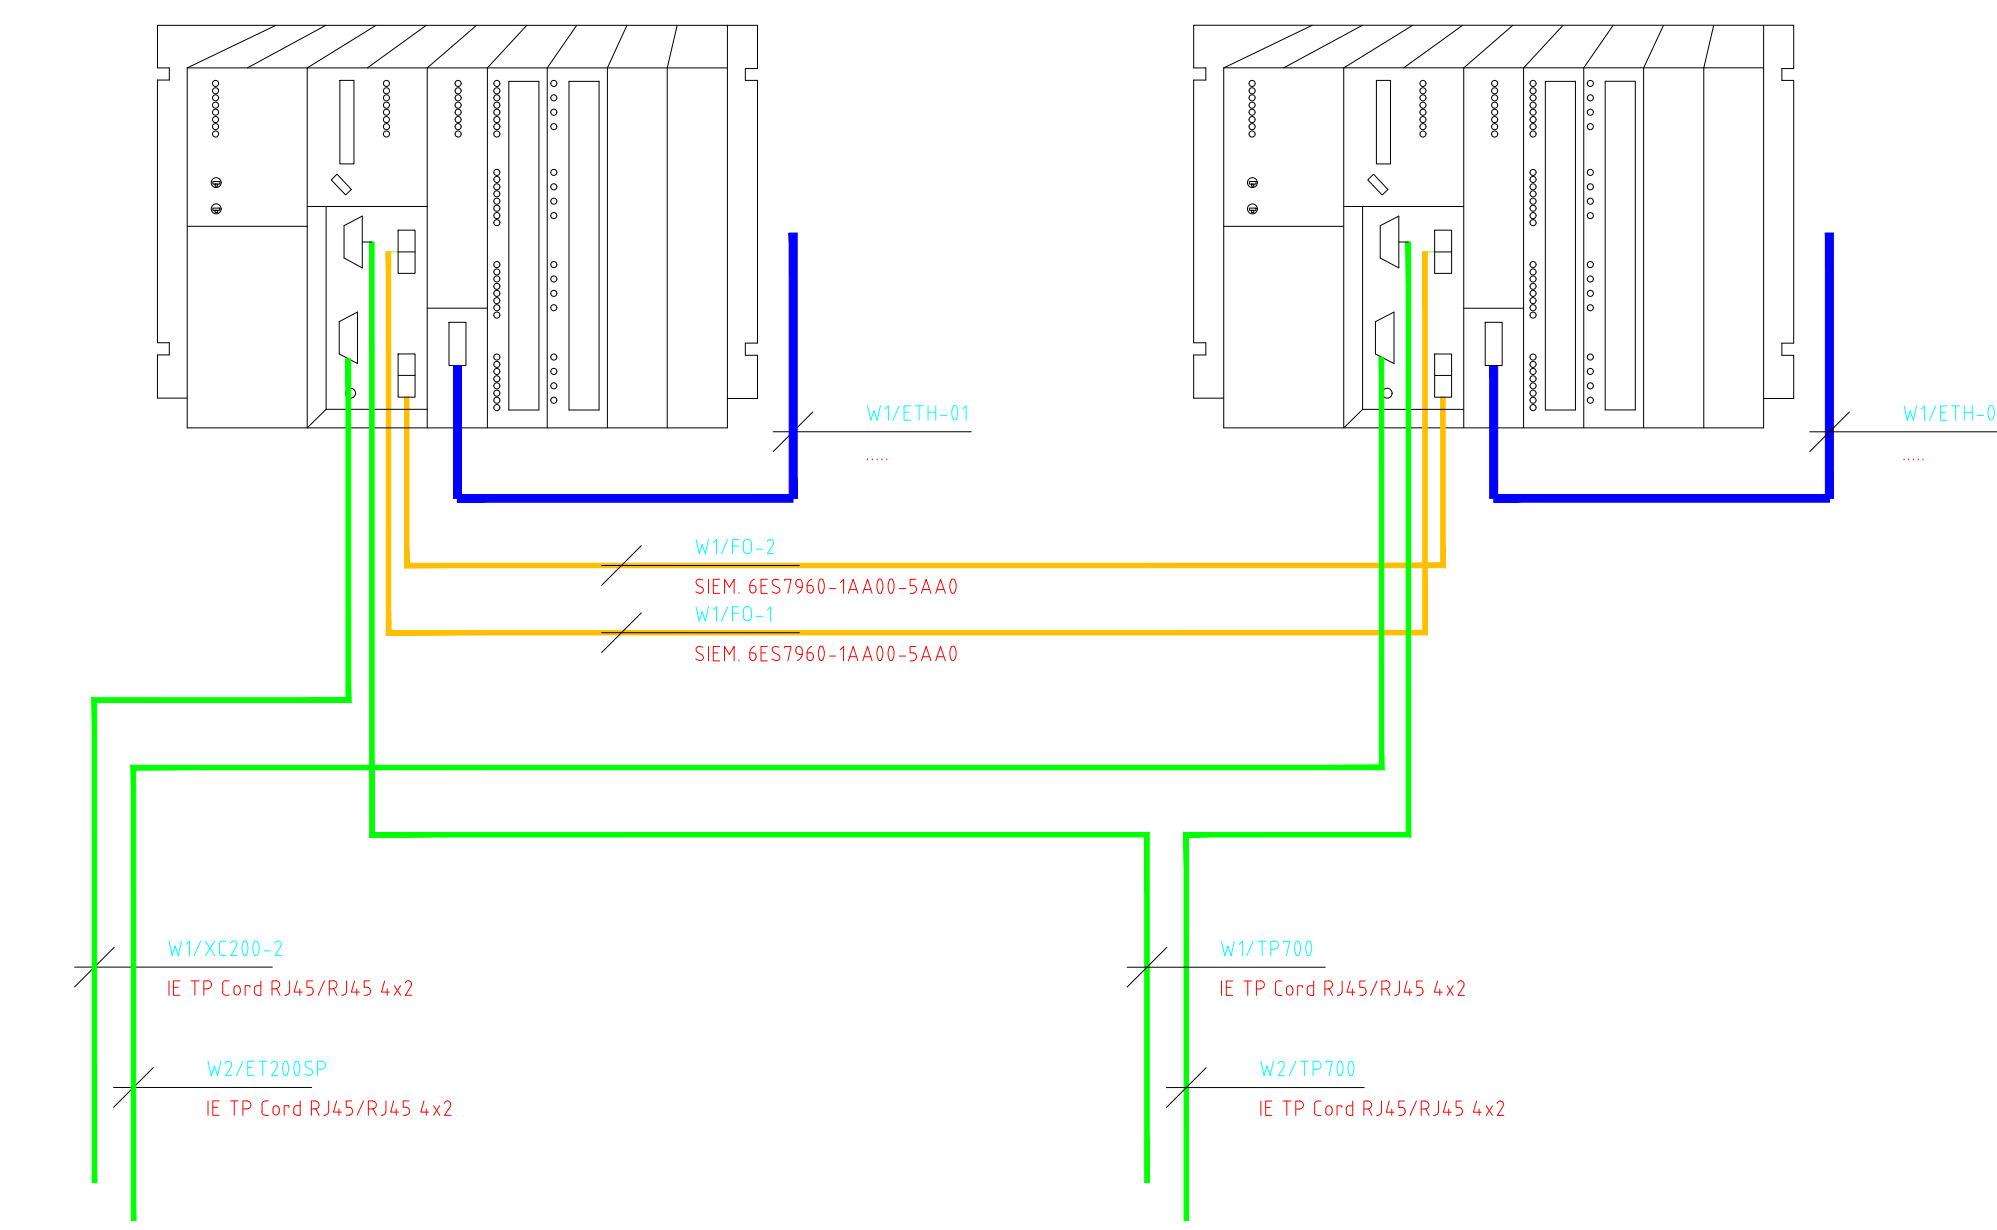

E.N.A.C. - Ente Nazionale per l'Aviazione Civile



### Impianto BHS - Adeguamento Standard 3

FASE	<b>PROGETTO DEFINITIVO-ESECUTIVO</b>	TAVOLA	19007-EL-005
OGGETTO	PLCEM - Schema tipo di configurazione PLC Dati	SCALA	
COMMITTEE	GEASAR S.p.A. Aeroporto "Costa Smeralda" 07026 OLBIA (SS) www.geasar.it	Maintenance Manager: Ing. Silvio Pes	Security Manager: Sig.ra Silvia Spano
DATA	06 NOVEMBRE 2019 AGC	Operational Services Manager: Ing. Caterina Brigaglia	Coordinatore della sicurezza In Fase di Progettazione: Arch. Simone Iosia
FILE NAME	19007-EL-005-1.0	REF.	AD-ET SA 19007

PROGETTO	Airport Development Engineering & Trading SA via Beverdigen 18 6850 - Mendrisio CH	AD-ET	Progettista: Ing. Giulio Galimberti	APPROVAZIONE	
1.0	06/11/2019	Primo rilascio		DATA	FIRMA
REV.	DATA	NOTE		APPROVAZIONE	
				DATA	FIRMA