




0 Esistente  
1 : 200

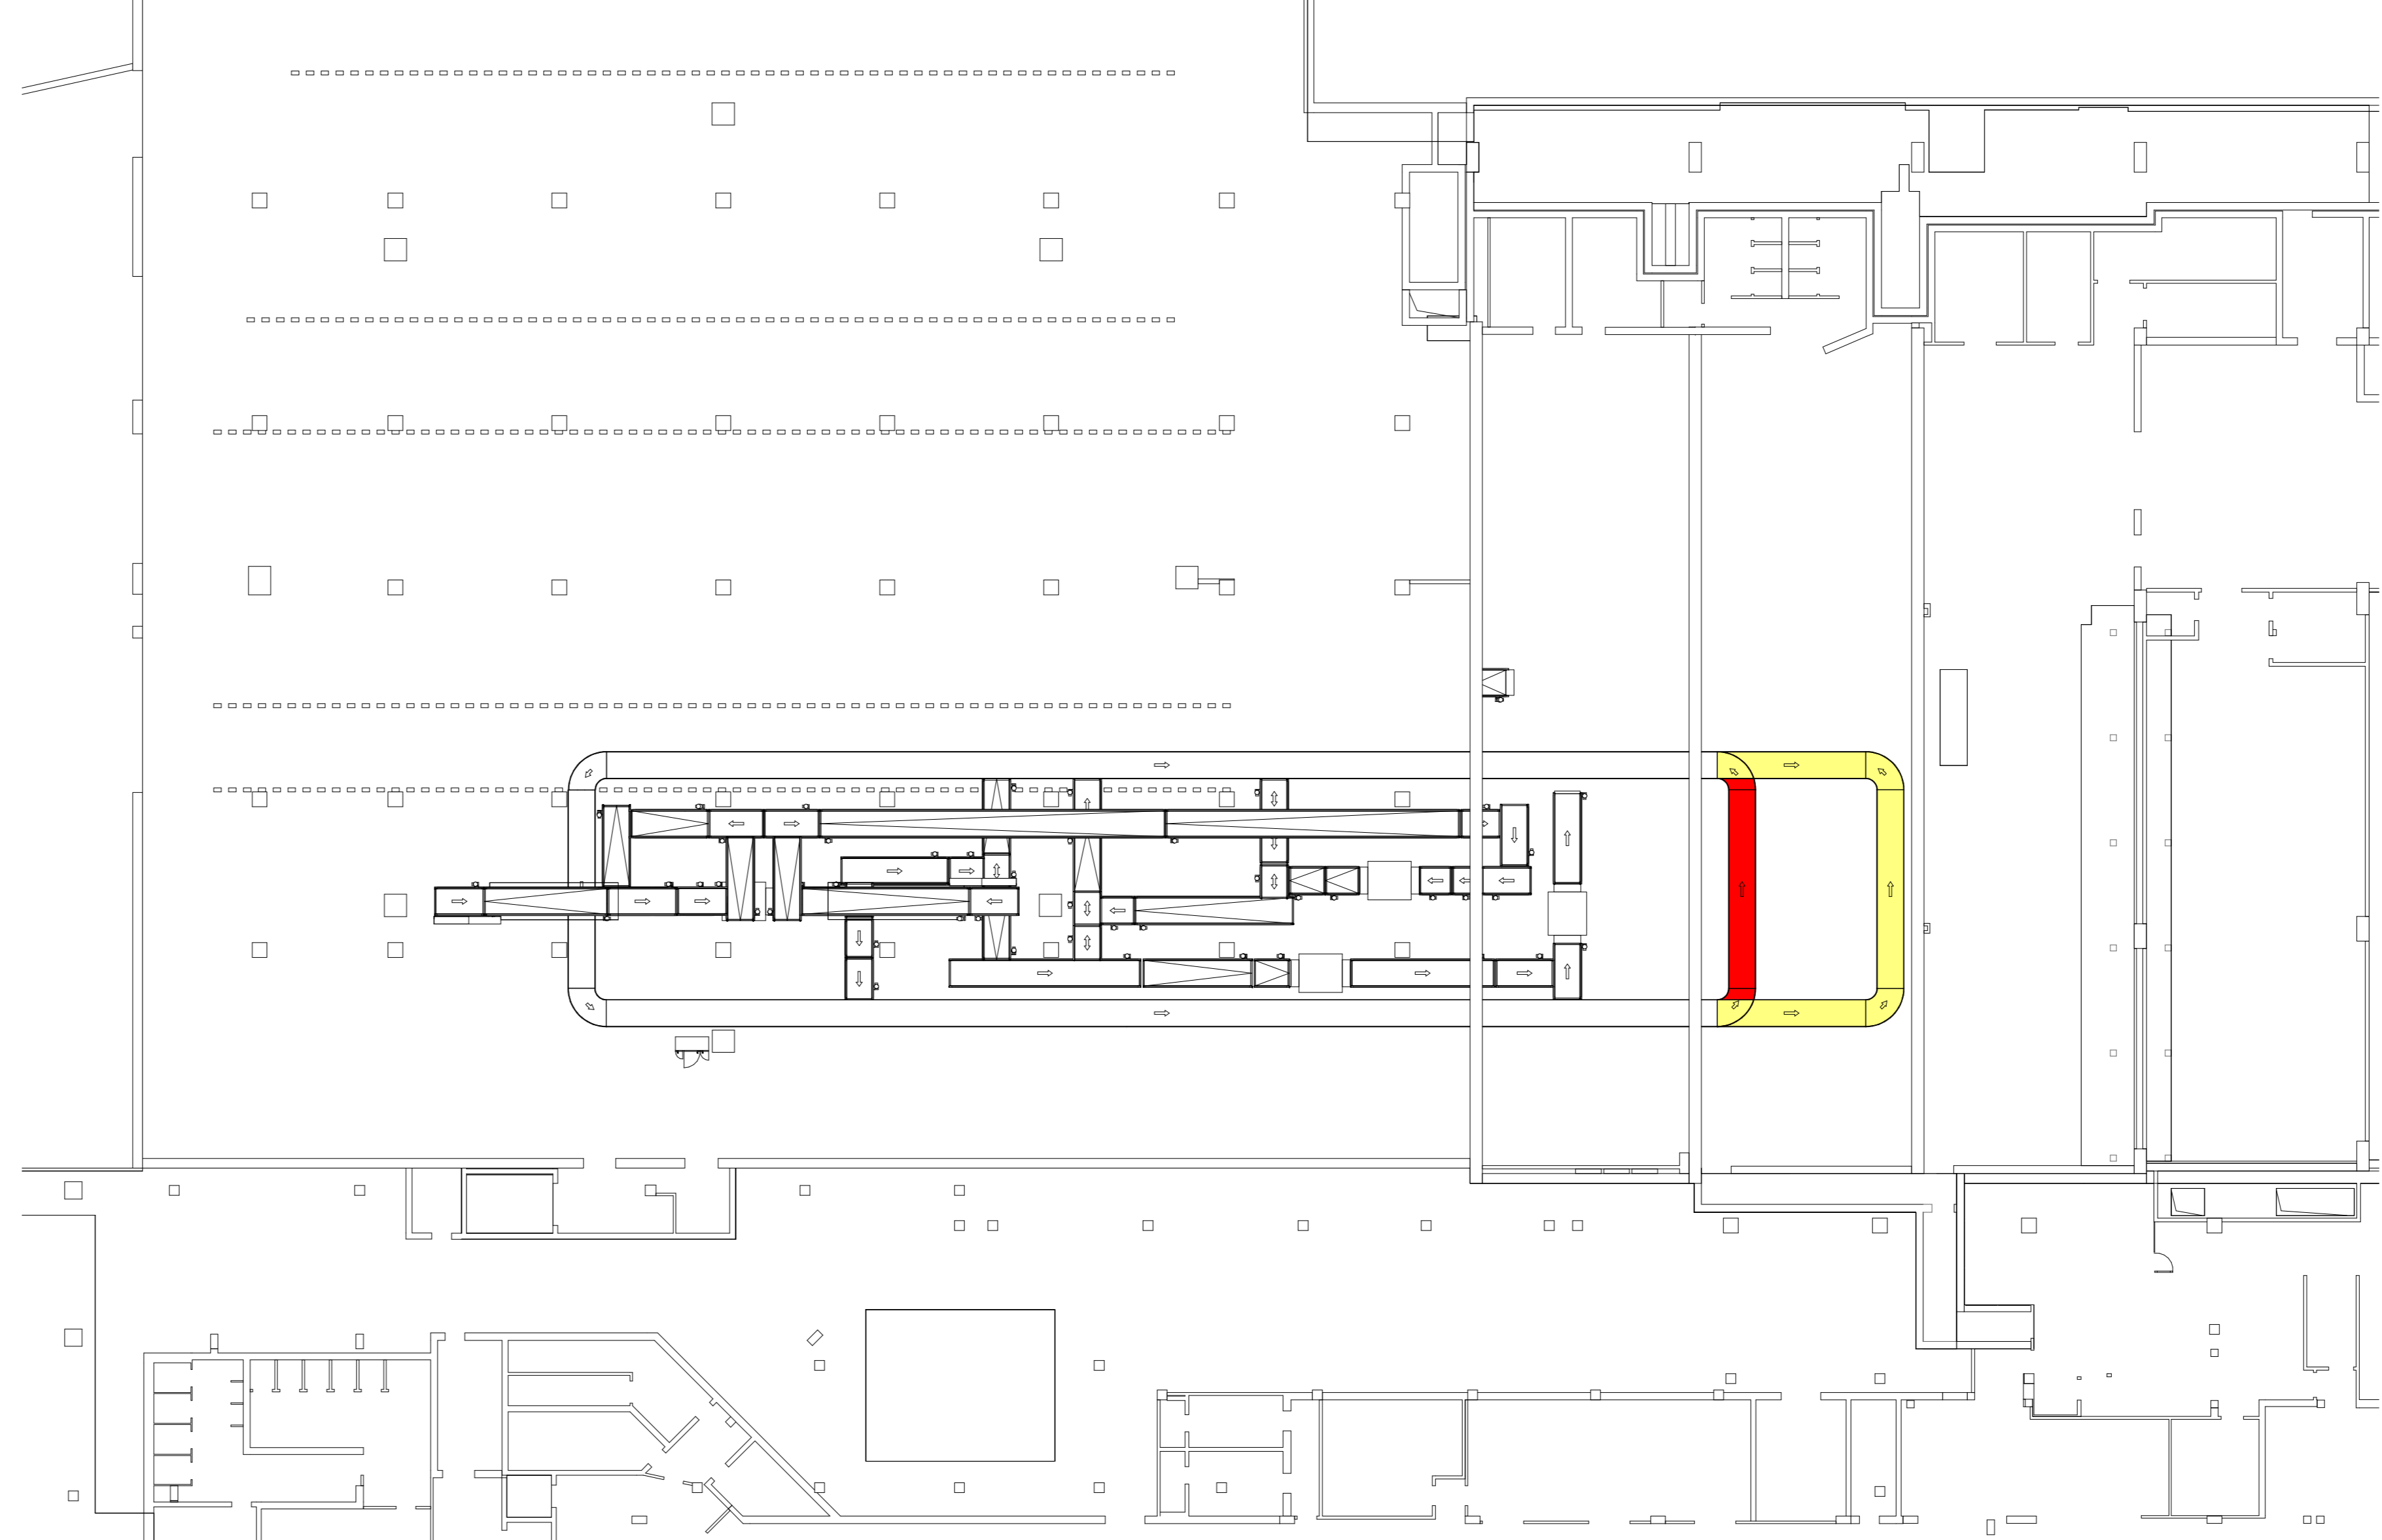

1 Fase 1  
1 : 200

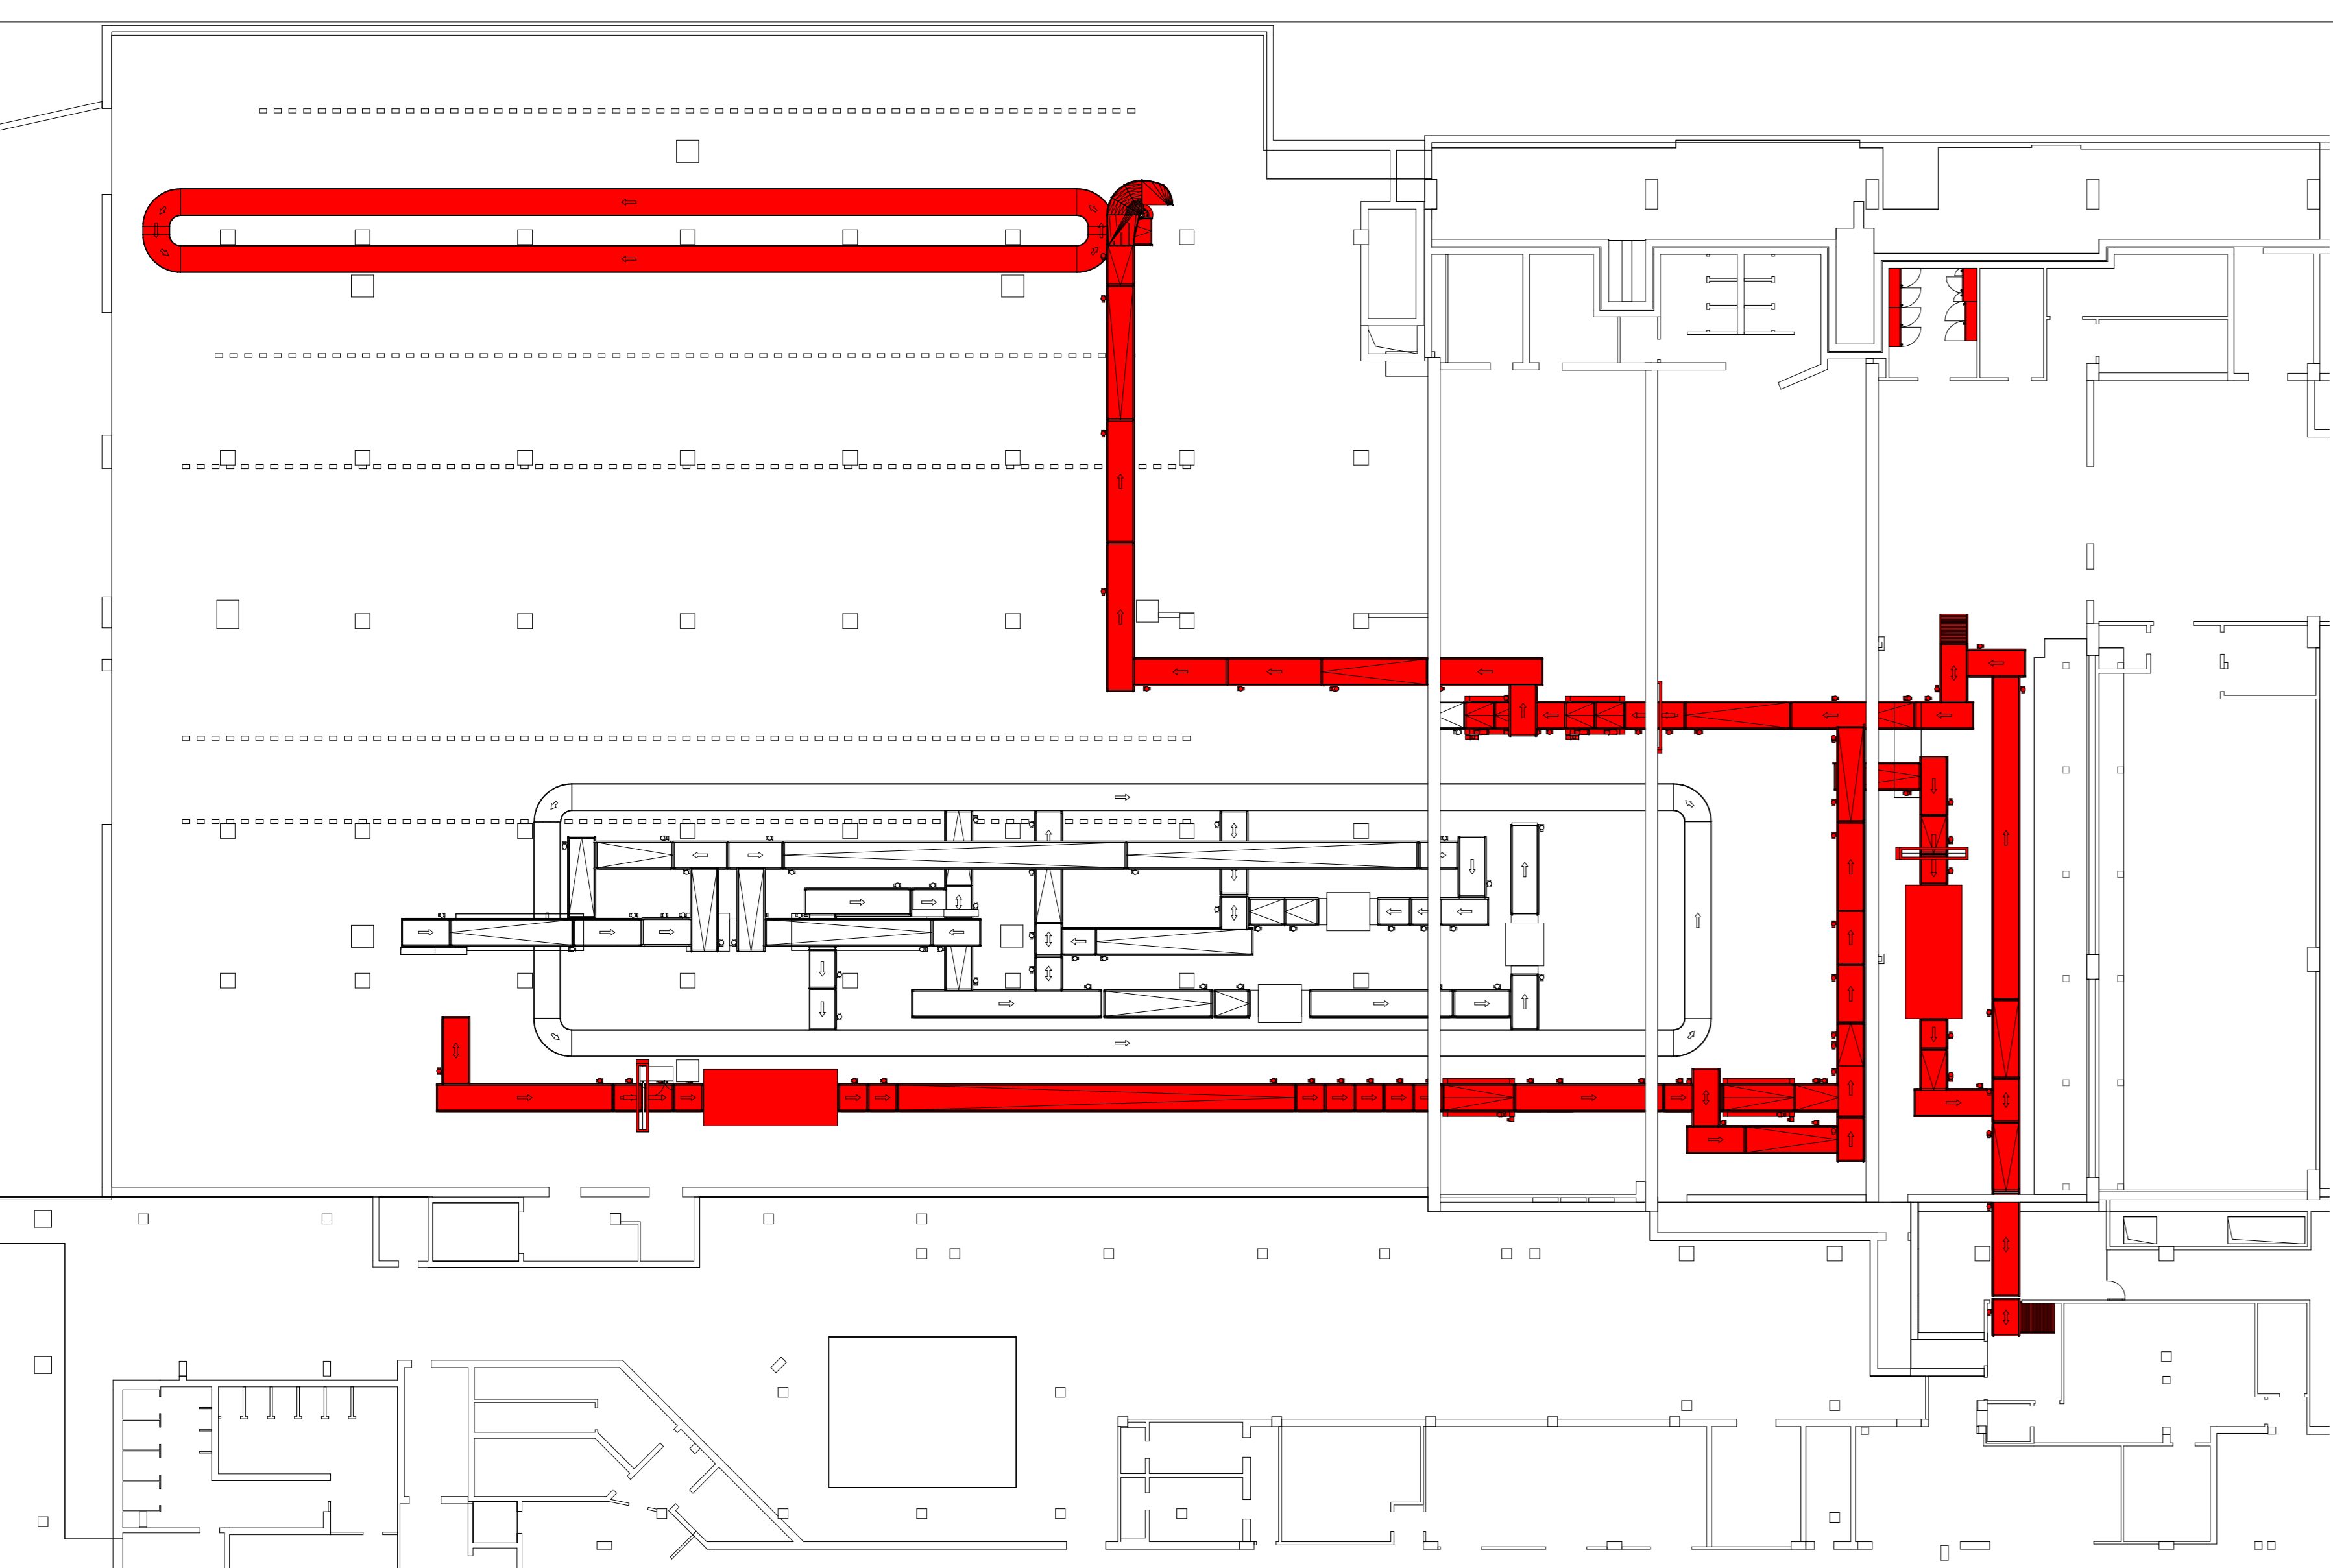

2 Fase 2  
1 : 200

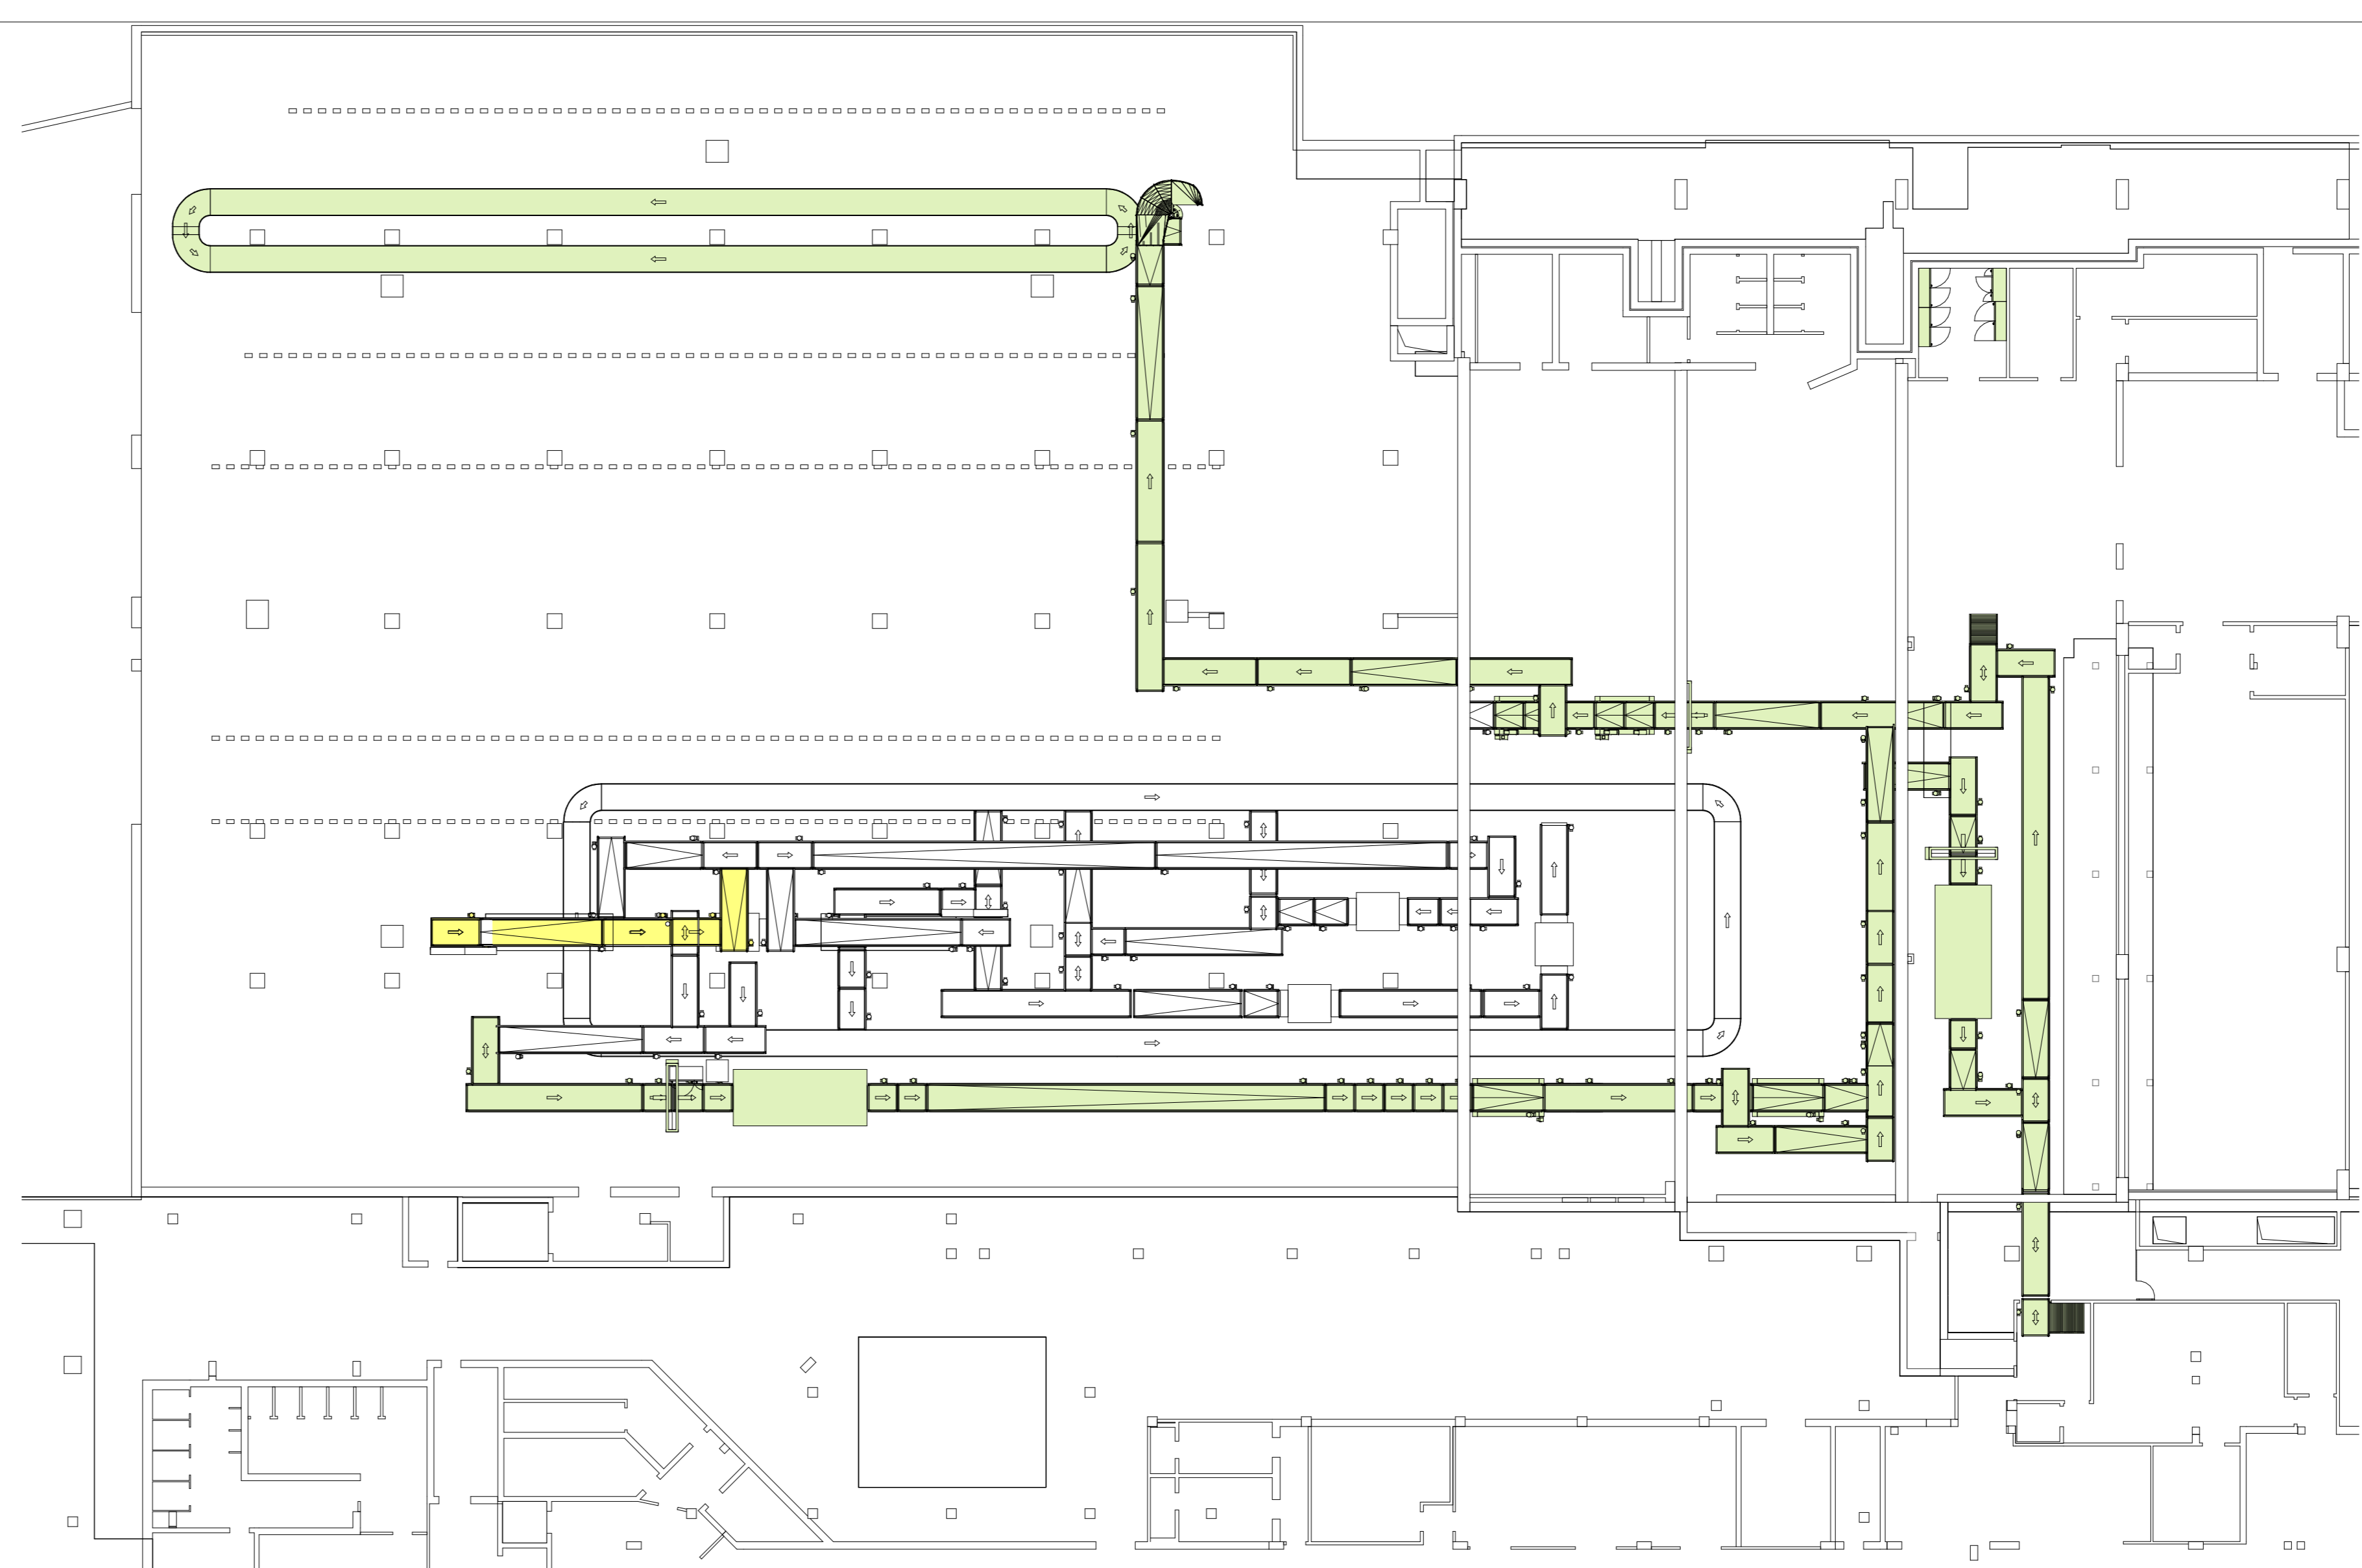

3 Fase 3  
1 : 200

- LEGENDA
- Componenti esistenti
  - Componenti rimossi nella fase
  - Nuovi componenti installati nella fase
  - Nuovi componenti installati e non ancora operativi
  - Nuovi componenti installati e operativi



<b>Intervento</b>			
<b>Impianto BHS - Adeguamento Standard 3</b>			
<b>FASE</b> PROGETTO DEFINITIVO-ESECUTIVO		<b>TAVOLA</b> 19007-GL-007-3.0-1/3	
<b>OGGETTO</b> Fasi di installazione - da "Esistente" a "Fase 3"		<b>SCALA</b> As indicated	
<b>COMITENTE</b> GEASAR S.p.A. Aeroporto "Costa Smeralda" 07026 OLBIA (SS) www.geasar.it		<b>DATA</b> 10/01/2020	
<b>Maintenance Manager:</b> Ing. Silvio Pes		<b>Security Manager:</b> Sig.ra Silvia Spano	
<b>Operational Services Manager:</b> Ing. Caterina Brigaglia		<b>Coordinatore della sicurezza In fase di Progettazione:</b> Arch. Simone Iezetta	
<b>PROGETTO</b> Airport Development Engineering & Trading SA Via Beroldingen 18 6850 - Mendrisio CH		<b>APPROVAZIONE</b>	
		DATA _____ FIRMA _____	
<b>Rev.</b>		<b>DATA</b>	
3.0	18/12/2020	Terzo Rilascio	
2.0	10/01/2020	Secondo Rilascio	
1.0	06/11/2019	Primo Rilascio	
		Note	